


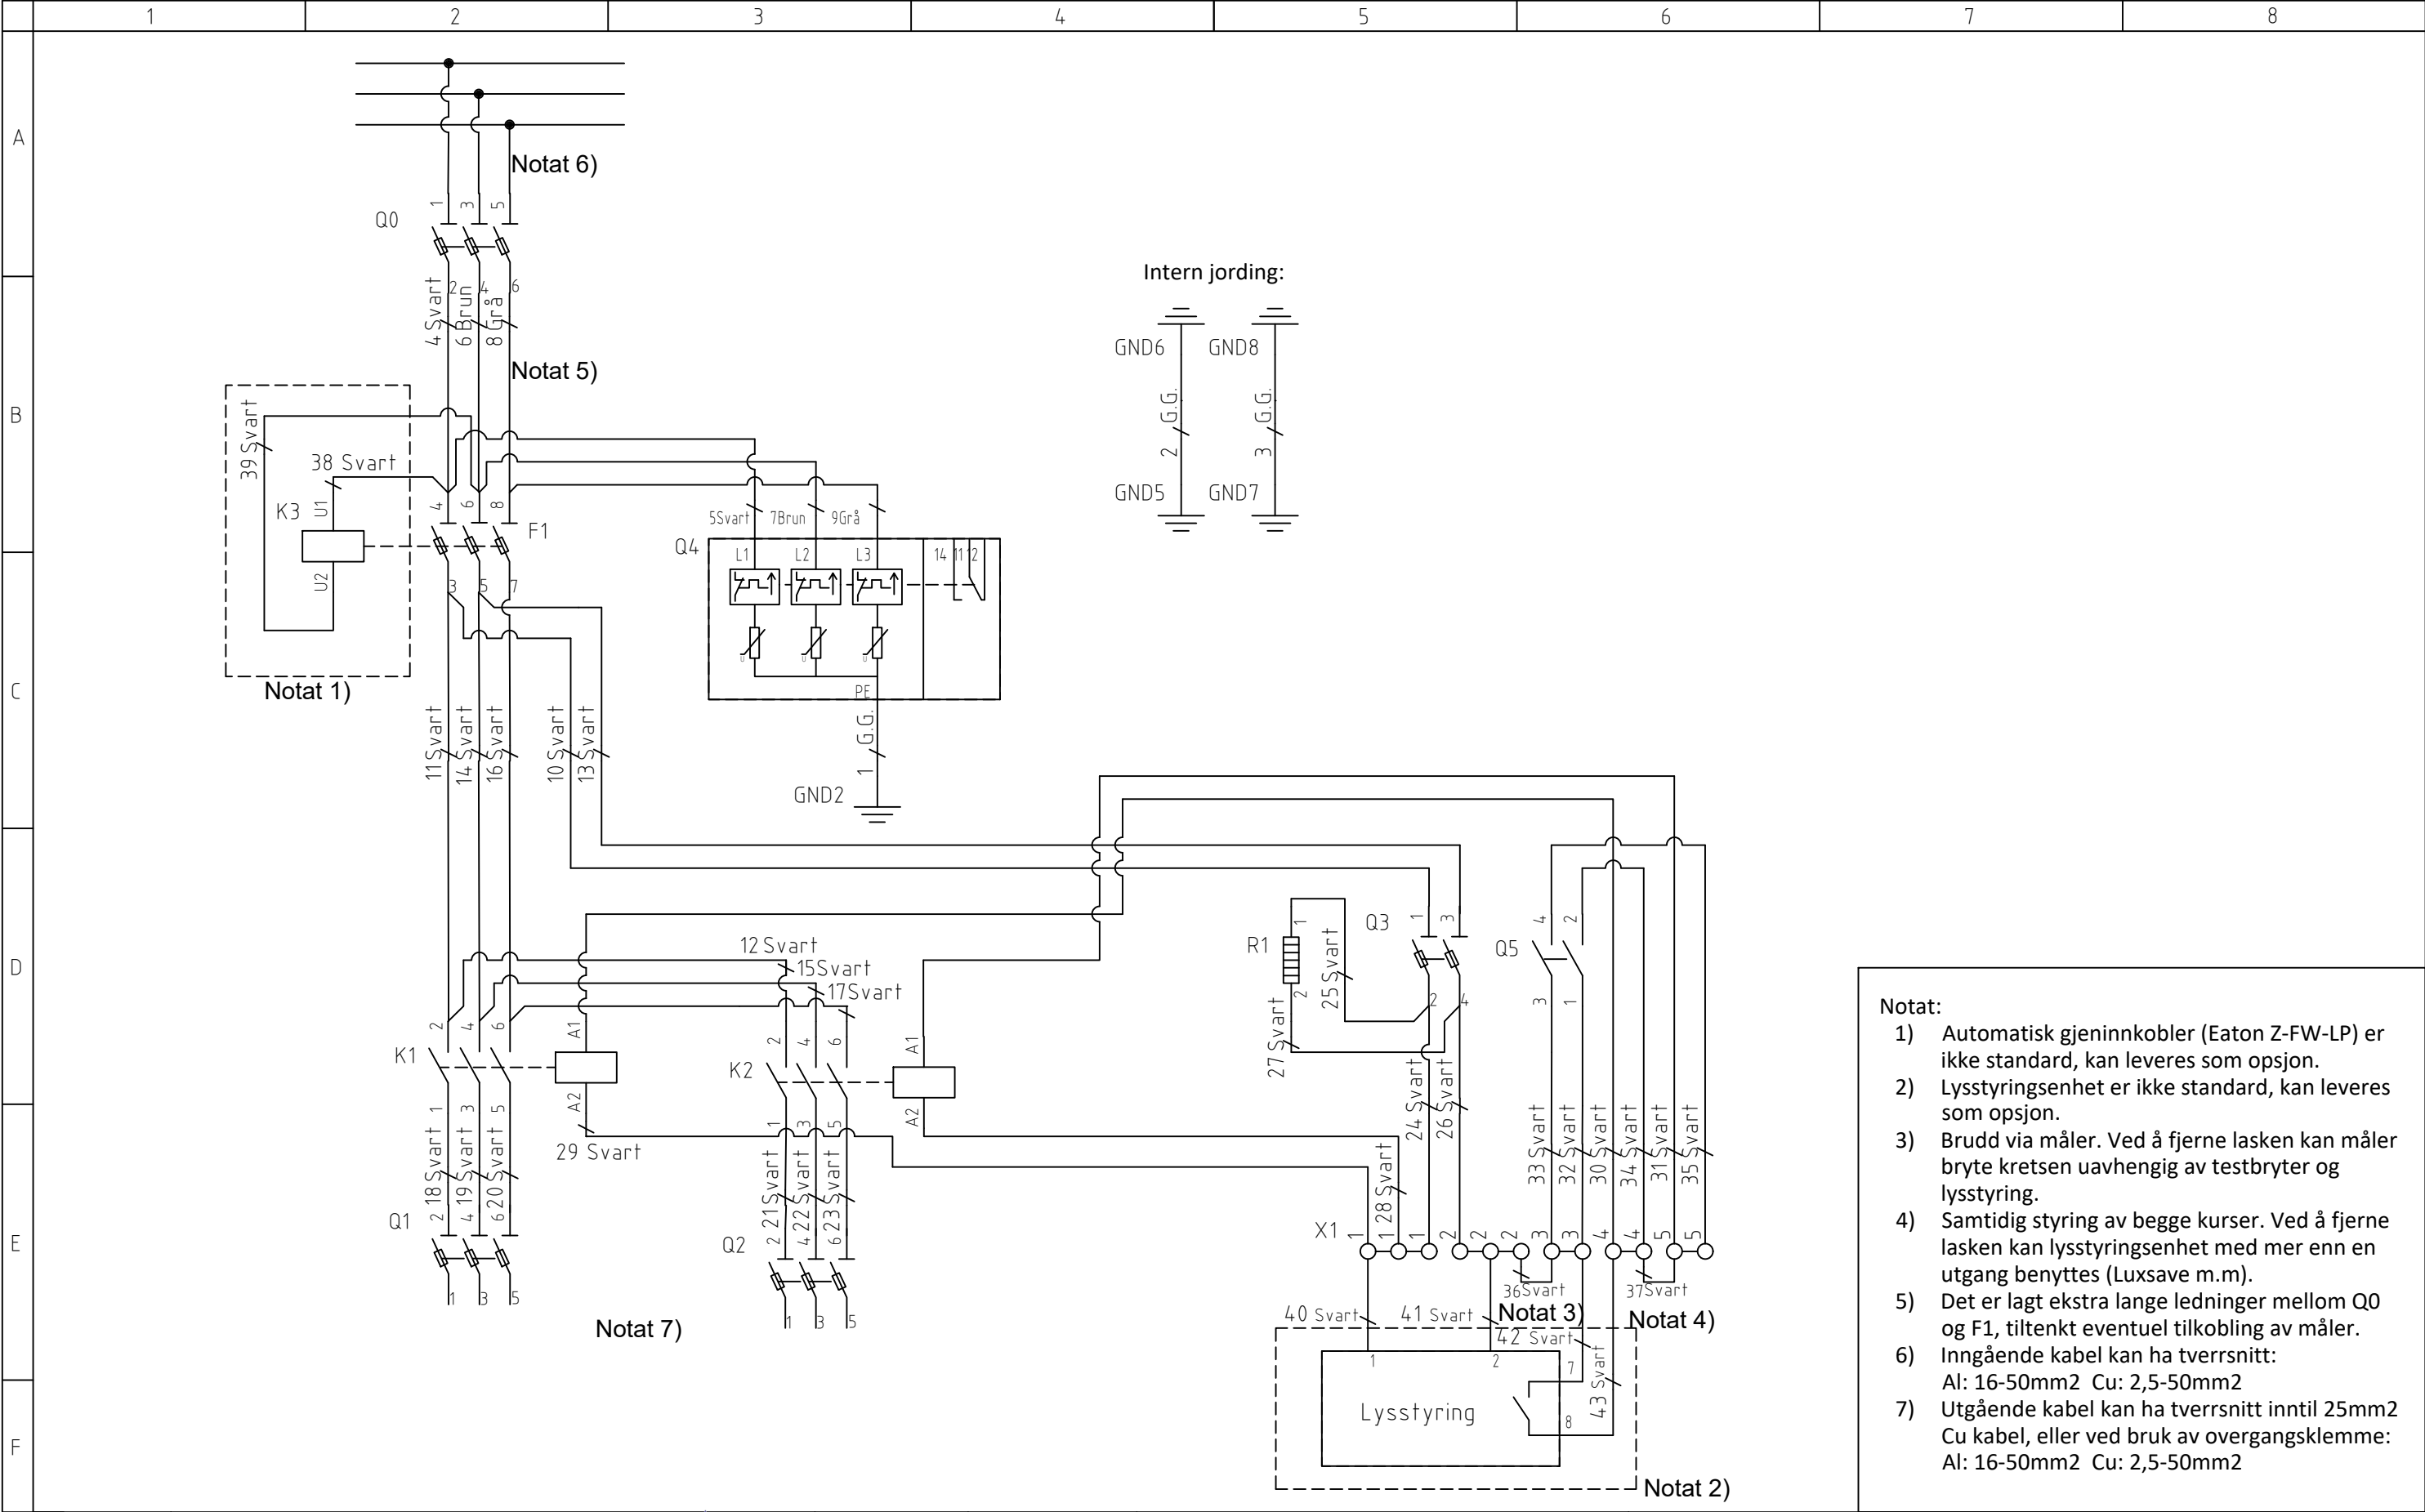

- Notat:
- 1) Automatisk gjeninnkobler (Eaton Z-FW-LP) er ikke standard, kan leveres som opsjon.
 - 2) Lysstyringsenhet er ikke standard, kan leveres som opsjon.
 - 3) Brudd via måler. Ved å fjerne lasken kan måler bryte kretsen uavhengig av testbryter og lysstyring.
 - 4) Samtidig styring av begge kurser. Ved å fjerne lasken kan lysstyringsenhet med mer enn en utgang benyttes (Luxsave m.m).
 - 5) Det er lagt ekstra lange ledninger mellom Q0 og F1, tiltenkt eventuel tilkobling av måler.
 - 6) Inngående kabel kan ha tverrsnitt: Al: 16-50mm² Cu: 2,5-50mm²
 - 7) Utgående kabel kan ha tverrsnitt inntil 25mm² Cu kabel, eller ved bruk av overgangsklemme: Al: 16-50mm² Cu: 2,5-50mm²

Rev. H	Description	Rev. sign	Rev. date	Ownership and copyright:	AL-SKAP
	Endret terminering jordfeilbryter	SAa	21.10.2021	EL-tjeneste as	UNI Gatelyssskap 230V IT
Created by Steinar	Creation date 15.05.2019	Approved by Andreas	Approved date 01.07.2021		17-A2054
					Rev. H Page 1/1