


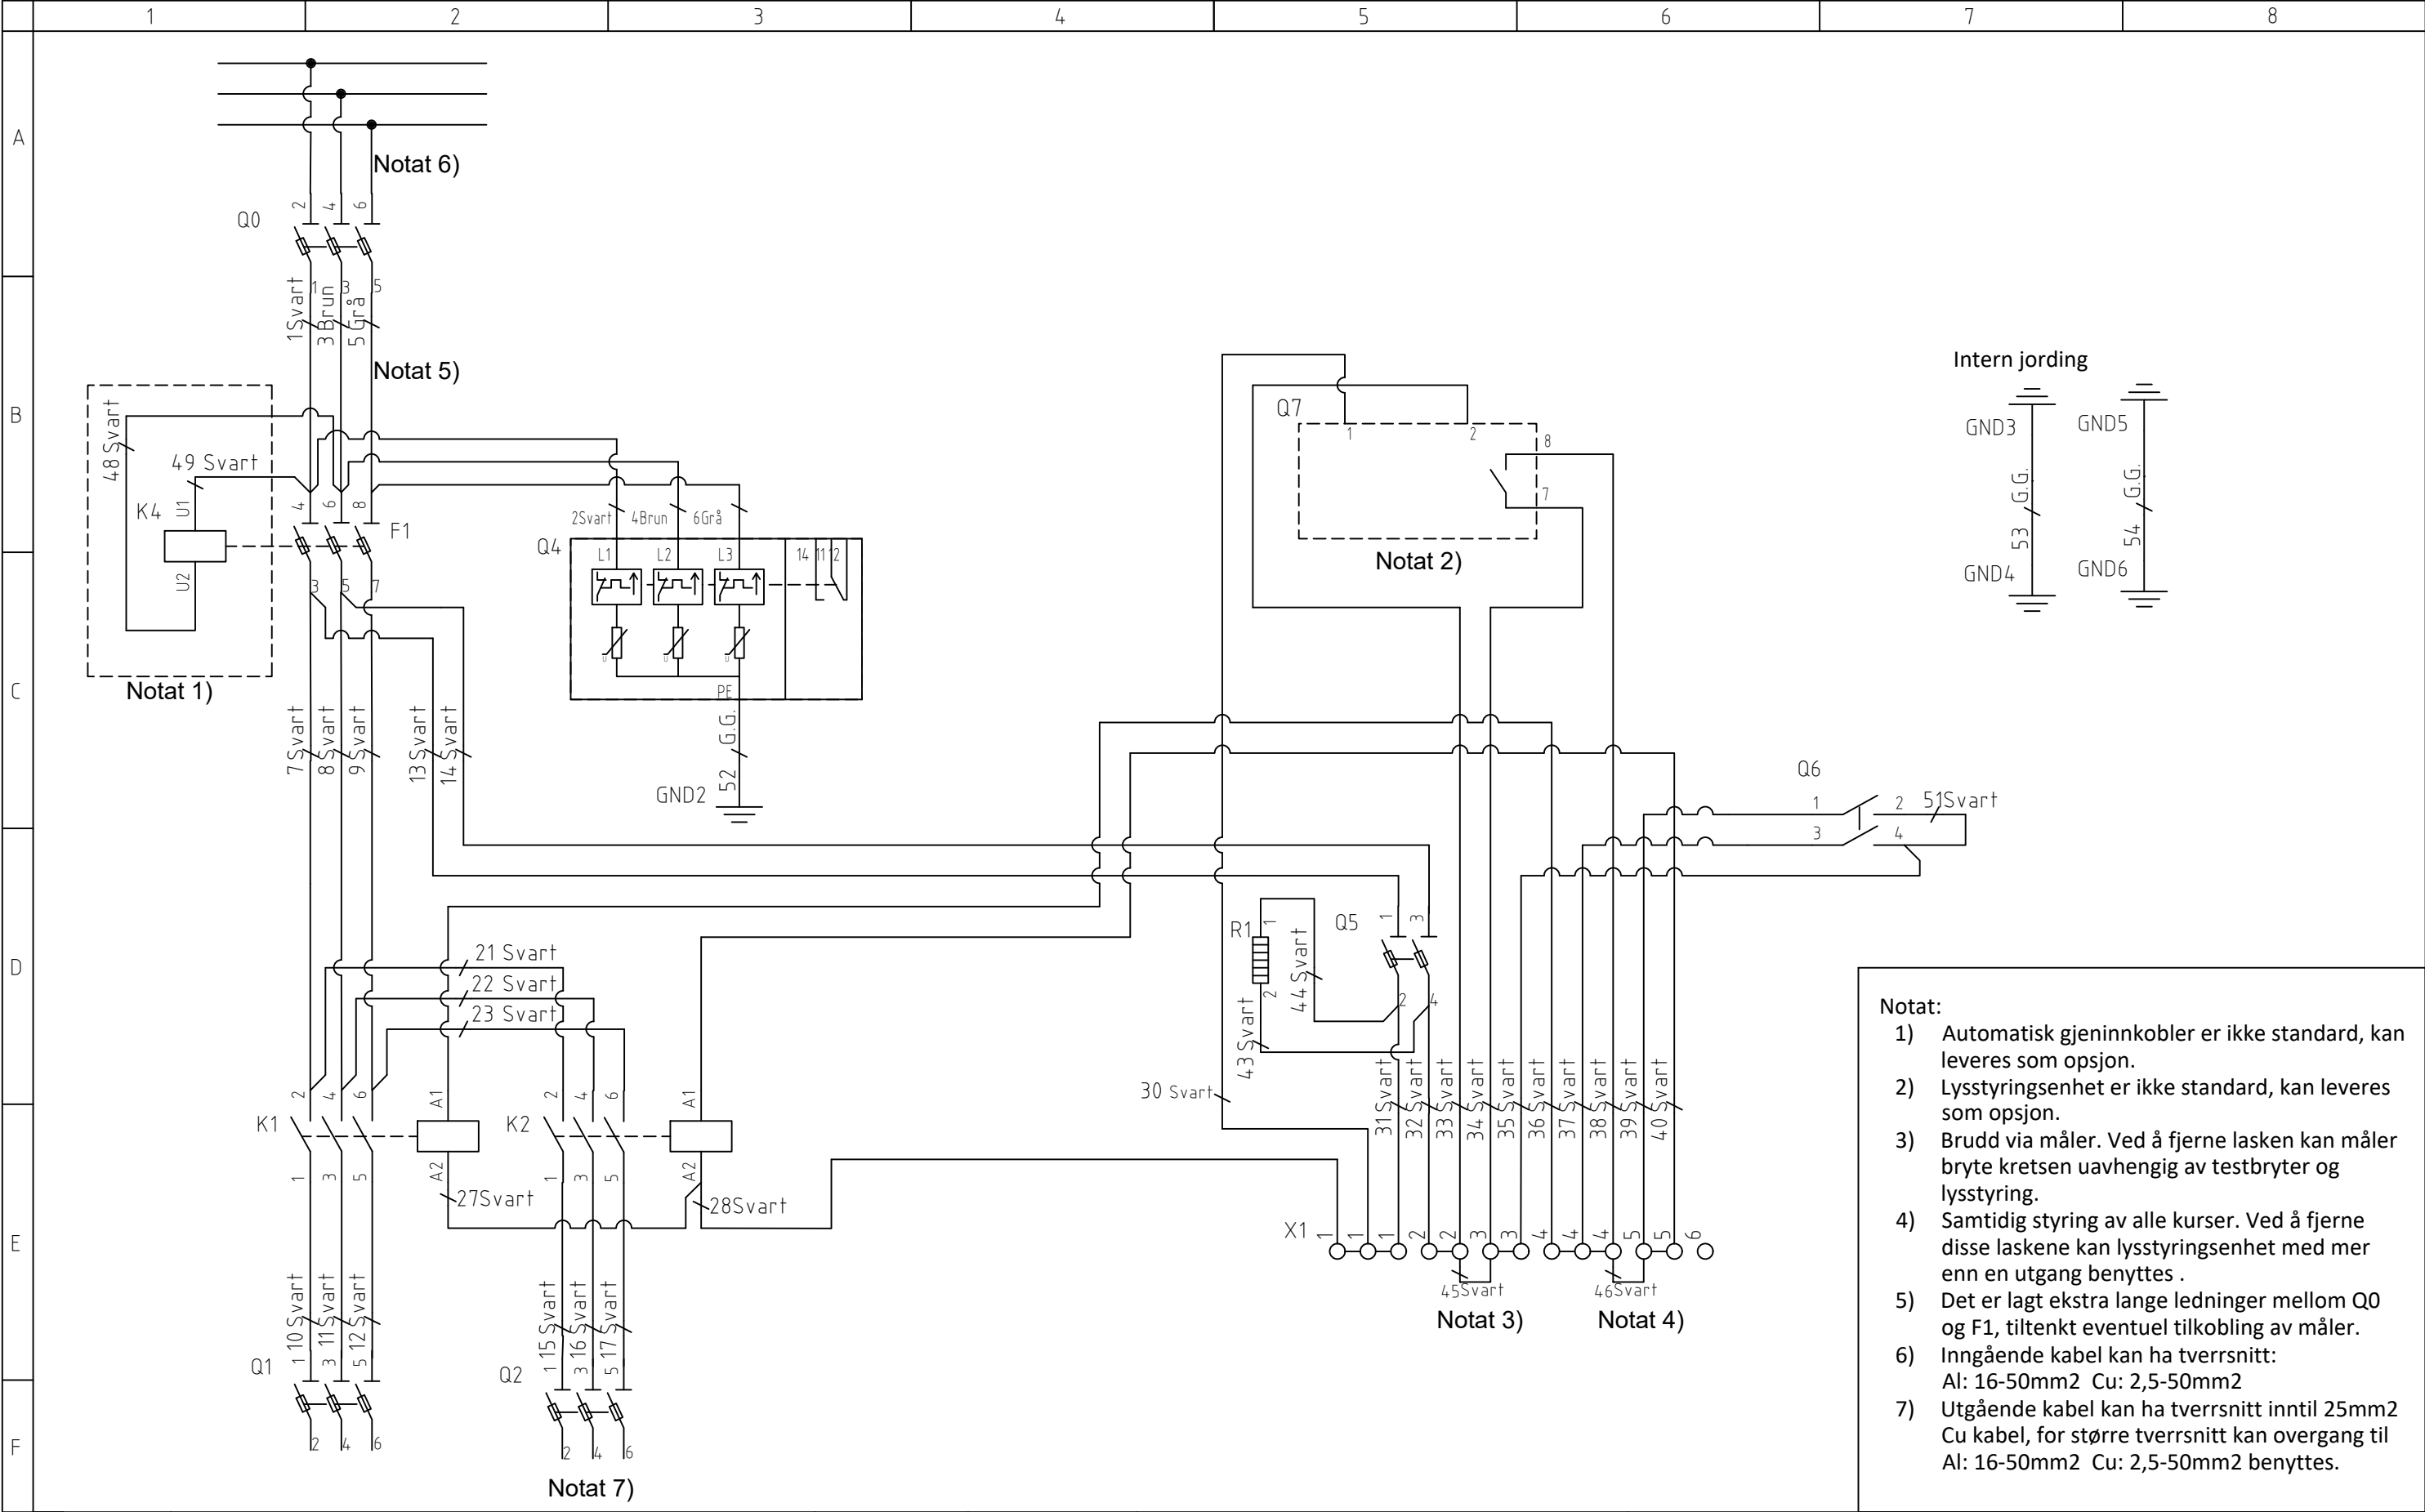

- Notat:
- 1) Automatisk gjeninnkobler er ikke standard, kan leveres som opsjon.
 - 2) Lysstyringsenhet er ikke standard, kan leveres som opsjon.
 - 3) Brudd via måler. Ved å fjerne lasken kan måler bryte kretsen uavhengig av testbryter og lysstyring.
 - 4) Samtidig styring av alle kurser. Ved å fjerne disse laskene kan lysstyringsenhet med mer enn en utgang benyttes .
 - 5) Det er lagt ekstra lange ledninger mellom Q0 og F1, tiltenkt eventuel tilkobling av måler.
 - 6) Inngående kabel kan ha tverrsnitt: Al: 16-50mm² Cu: 2,5-50mm²
 - 7) Utgående kabel kan ha tverrsnitt inntil 25mm² Cu kabel, for større tverrsnitt kan overgang til Al: 16-50mm² Cu: 2,5-50mm² benyttes.

Rev.	Description				Rev. sign	Rev. date	Ownership and copyright:		AL-SKAP	
									UNI Gatelystskap 2 avganger 230V IT	
Created by Steinar	Creation date 12.11.2021	Approved by Andreas	Approved date 12.11.2021				17-A4147			Rev. Page 1/1