


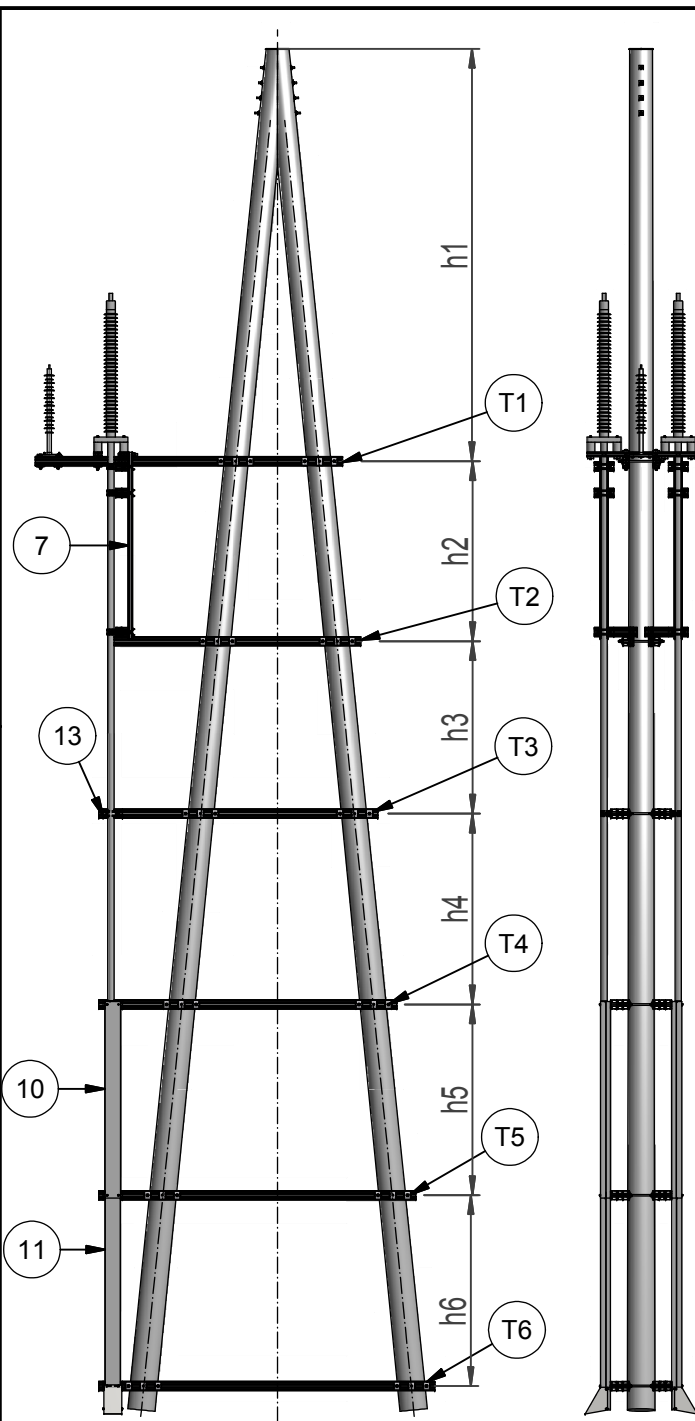

28 377 52: SB132AD-60. 132kV, Dobbel nedføring, A-mast stigning 1-5, Kabel ø60-84mm
 28 377 55: SB132AD-75. 132kV, Dobbel nedføring, A-mast stigning 1-5, Kabel ø75-100mm

- Avleder: type må spesifiseres ved bestilling
- Kabelmuffe: ikke selvbærende, må spesifiseres ved bestilling
- Høyde mast: må spesifiseres ved bestilling
- Stolpediameter: 230-370mm
 (for stolpediameter 350-370mm må lengde A-mastbolt økes)
- Cu-jordwire: må ikke klamres direkte til aluminiumsprofil
- Jording: Arrangementet må jordes. Avleder jordes separat.
 Medlevert jordingsklemmer for jording av bæreprofiler.
- El-nummer inneholder festeutstyr for mastehøyde 13m (T1-T4), inklusive kabelnedføring og bakkebeskyttelse.
- Leveres komplett for tre faser (tegning viser en fase).

Det er viktig at målene fra toppen av masten følges:


h1=5550mm
 h2=2380mm
 h3=2250mm
 h4=2523mm
 h5=2523mm
 h6=2523mm ved forlenger på 2,6m,
 1523mm ved forlenger på 1,6m

Når avstand til nederste profil avviker fra h=2523mm:


Forlenger for kabelnedf. brukes (pos.11). Kappes i riktig lengde.

Mellomfeste (pos.13):


Benyttes for å feste kabel til travers der kabel ikke er festet til pos.7,10,11.
 Ikke med som standard.

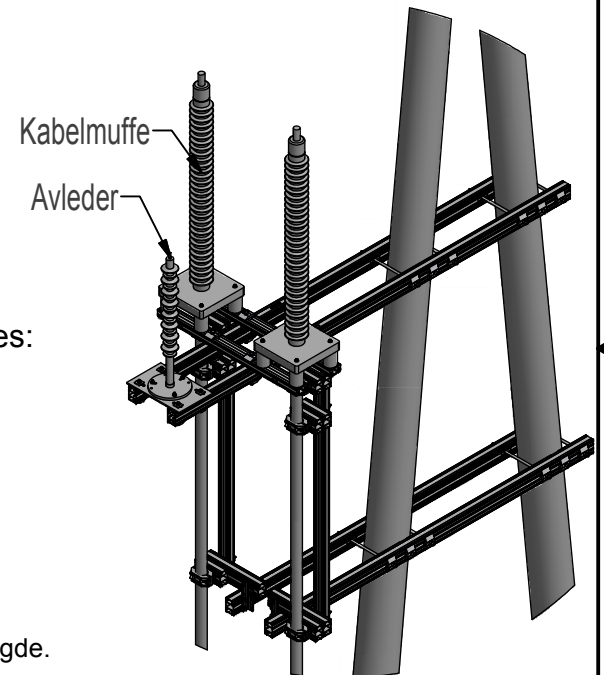


D	Kommentar om festematr merket 15 innført			26.06.2013	Sølvi
Rev	Beskrivelse			Dato	Sign.
Tegnet av:		Kontrollert:	Godkjent - Dato:	Proj.metode:	Dato:
Knut Iversen		Sølvi	Knut 26.06.2013	ISO	07.05.2013
Opphavsrett og eiendomsrett / Ownership and copyright:				KABELNEDFØRING Avleder-kabelarr. 132kV Dobbel nedføring	
EL-tjeneste as				10-A2114	Rev. D Ark: 1 / 4

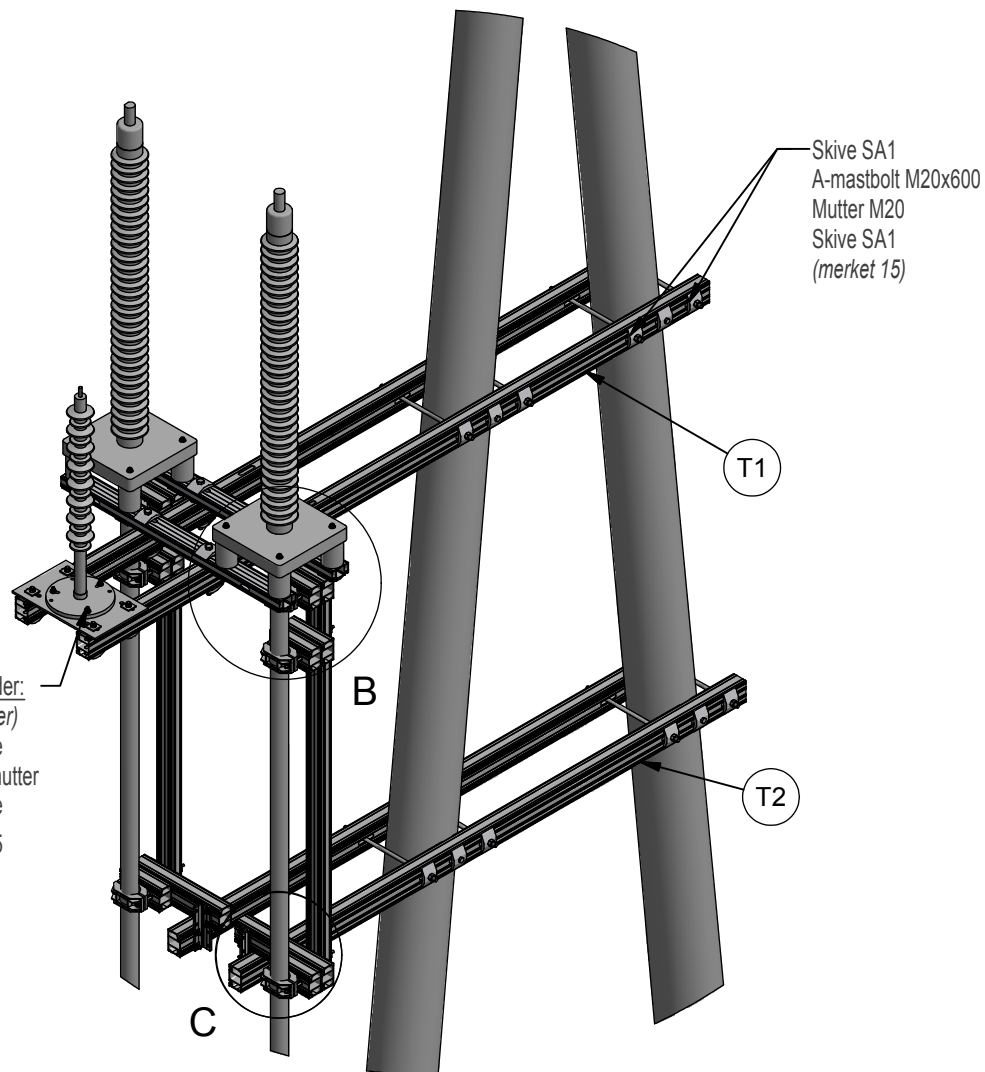


Festeskruer for avleder:
(ikke med i el-nummer)
DIN933 Seksk. skrue
DIN985 Seksk.låsemutter
DIN6796 Spennskive
Firkantskive 50x50x5

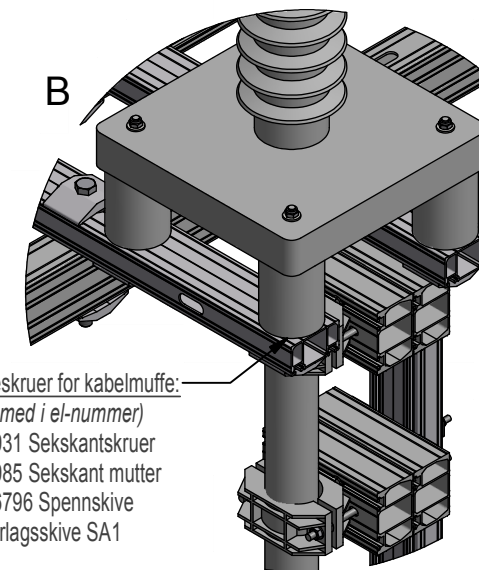

Festeskruer for kabelmuffe:
(ikke med i el-nummer)
DIN 931 Sekskantskruer
DIN 985 Sekskant mutter
DIN 6796 Spennskive
Underlagsskive SA1

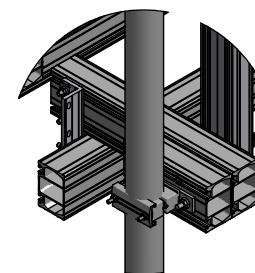

28 377 52 (Kabel ø60-84mm)

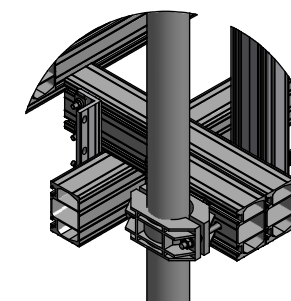





28 377 55 (Kabel ø75-100mm)

**NB! Spor i festeprofiler må
vende inn mot stolpe grunnet jording**


D	Kommentar om festematr merket 15 innført			26.06.2013	Sølvi
Rev	Beskrivelse			Dato	Sign.
Tegnet av:	Kontrollert:	Godkjent - Dato:	Proj.metode:	Dato:	
Knut Iversen	Sølvi	Knut 26.06.2013	ISO	07.05.2013	
Opphavsrett og eiendomsrett / Ownership and copyright:			KABELNEDFØRING Avleder-kabelarr. 132kV Dobbel nedføring		
EL-tjeneste as			10-A2114	Rev. D	Ark: 2 / 4

Forlenger for kabelnedføring
med umagnetisk bakdeksel
(kappes etter behov)

Kabelnedføring 2,6m
lengde med
umagnetisk bakdeksel

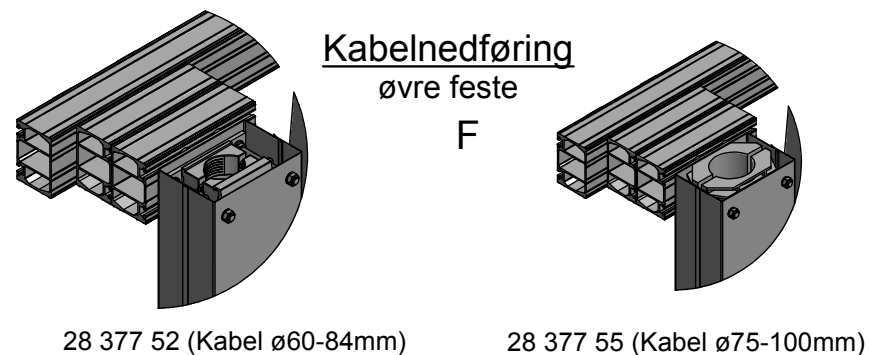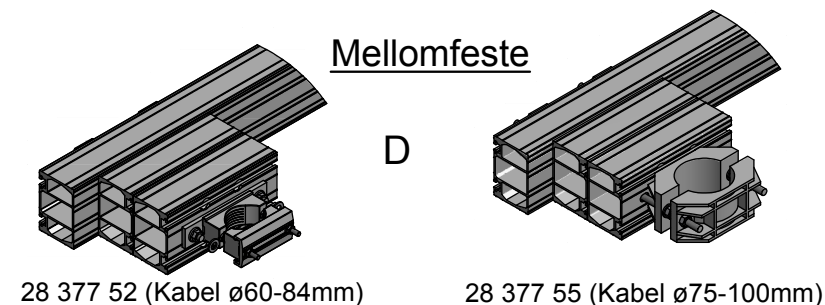
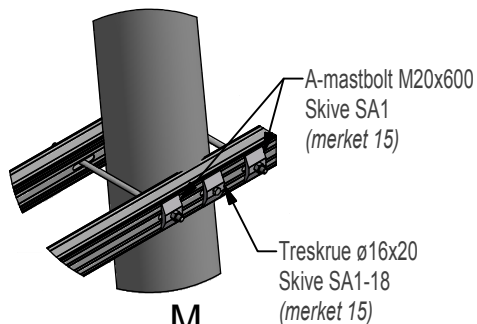
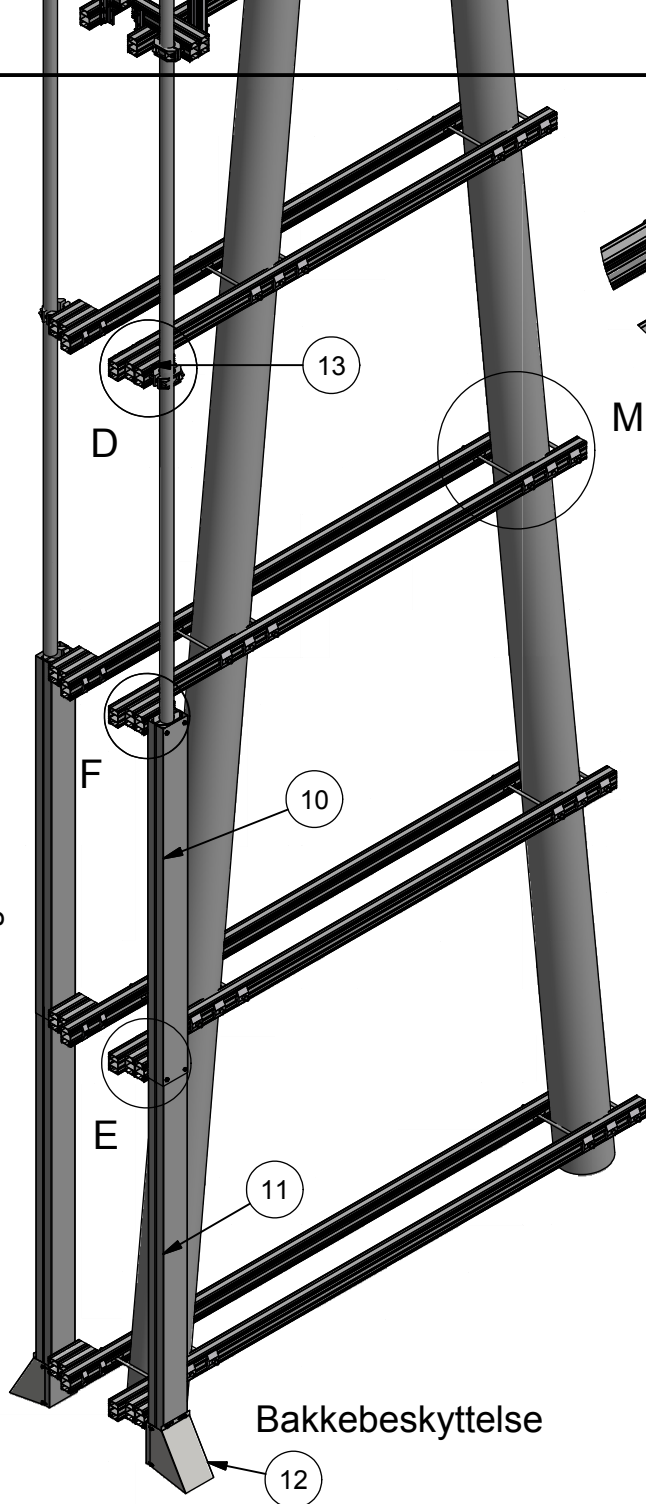


Kabelnedføring (nedre) - Forlenger (øvre)

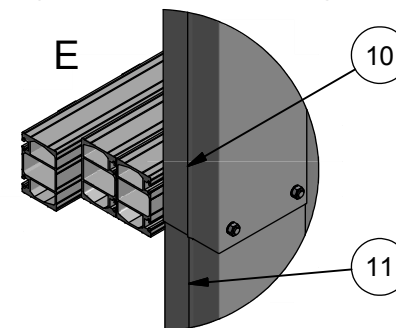

Bakkebeskyttelse

D	Kommentar om festematr merket 15 innført			26.06.2013	Sølvi
Rev	Beskrivelse			Dato	Sign.
Tegnet av:	Kontrollert:	Godkjent - Dato:	Proj.metode:	Dato:	
Knut Iversen	Sølvi	Knut 26.06.2013	ISO	07.05.2013	
Opphavsrett og eiendomsrett / Ownership and copyright:			KABELNEDFØRING Avleder-kabelarr. 132kV Dobbelt nedføring		
EL-tjeneste as			10-A2114	Rev. D	Ark: 3 / 4

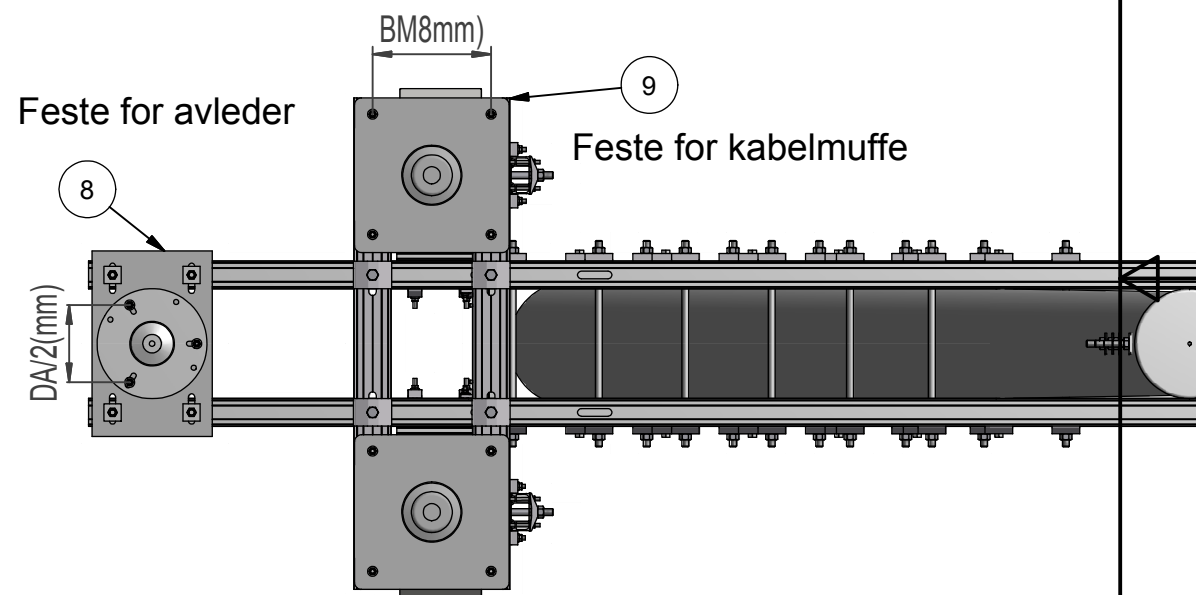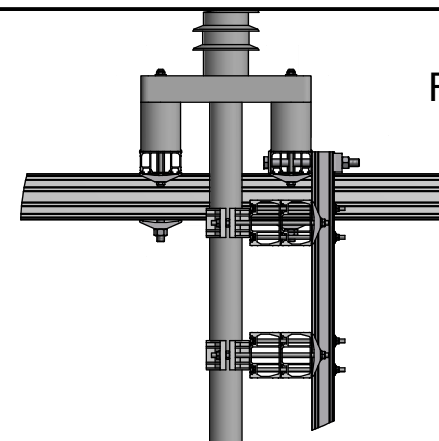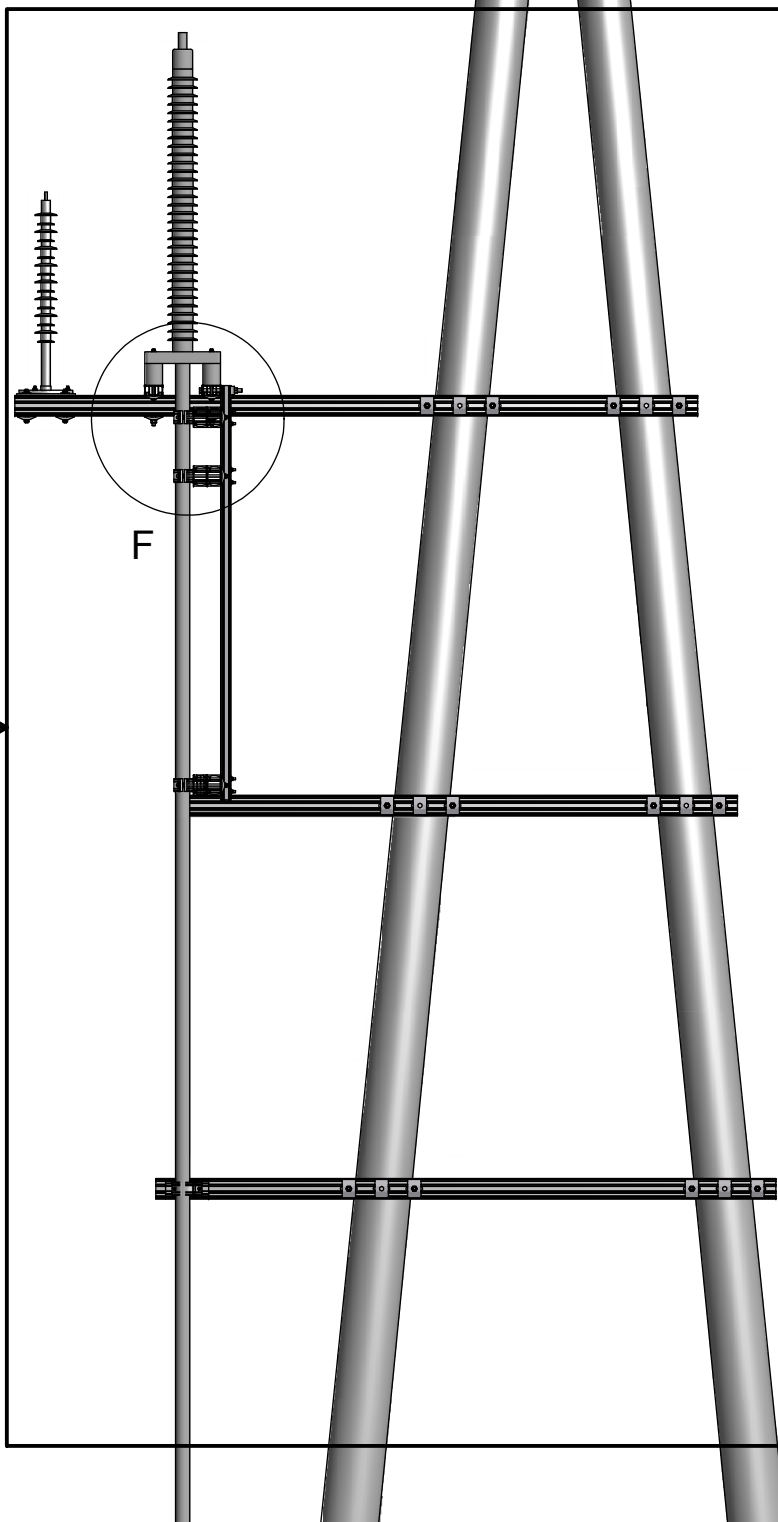

Festeskruer for avleder og kabelmuffe må bestilles separat

D	Kommentar om festematr merket 15 innført				26.06.2013	Sølvi
Rev	Beskrivelse				Dato	Sign.
Tegnet av:		Kontrollert:	Godkjent - Dato:	Proj.metode:	Dato:	
Knut Iversen		Sølvi	Knut 26.06.2013	ISO	07.05.2013	
Opphavsrett og eiendomsrett / Ownership and copyright: <i>EL-tjeneste as</i>				KABELNEDFØRING		
				Avleder-kabelarr. 132kV Dobbelt nedføring		
				10-A2114		Rev. D
						Ark: 4 / 4