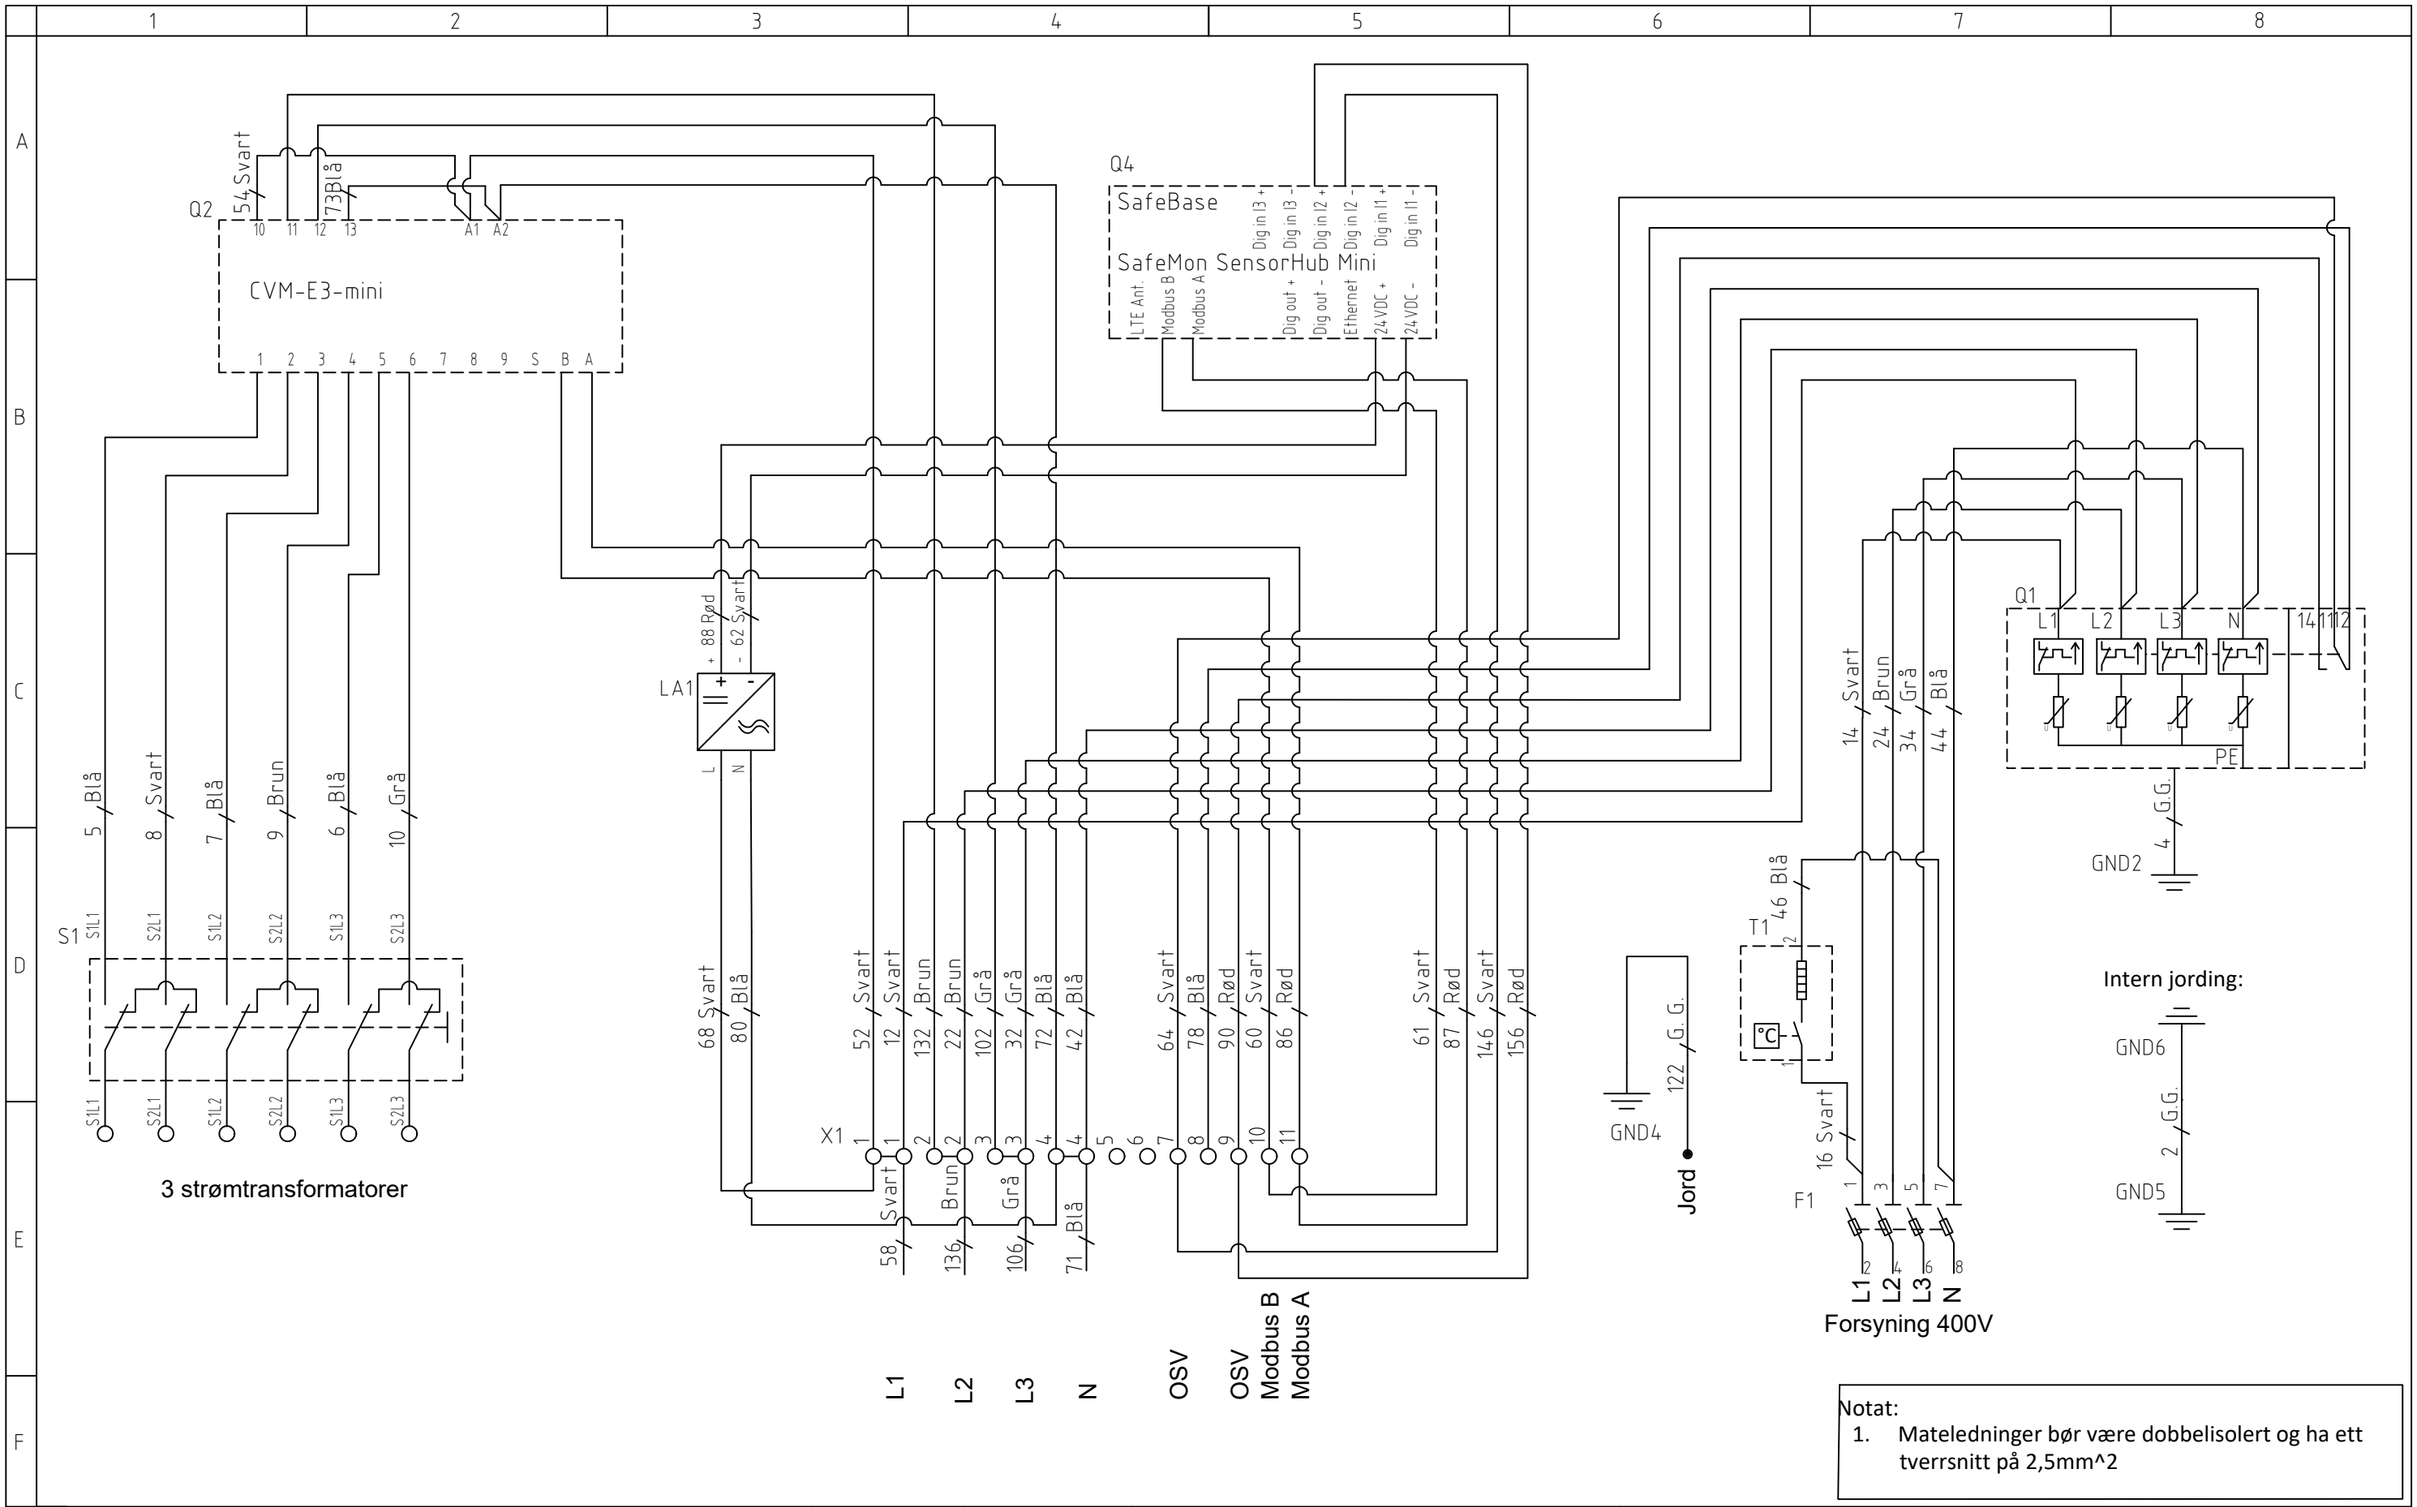

Notat:
1. Mateledninger bør være dobbelisolert og ha ett tverrsnitt på 2,5mm^2

Rev.	Description	Rev. sign	Rev. date	Ownership and copyright:	Signalskap Skjema UNI-SIG-400-04	
				EL-tjeneste as	17-A5244	Rev. / Page 1/1

Created by	Creation date	Approved by	Approved date
Steinar	11.03.2025	Andreas	11.03.2025